


PIANO DI RECUPERO URBANISTICO DEI NUCLEI DI EDILIZIA EX ABUSIVI
 NUCLEO 13.3 LA LINGUA - AURORA

"BASE CATASTALE - AGGIORNAMENTO 2003"

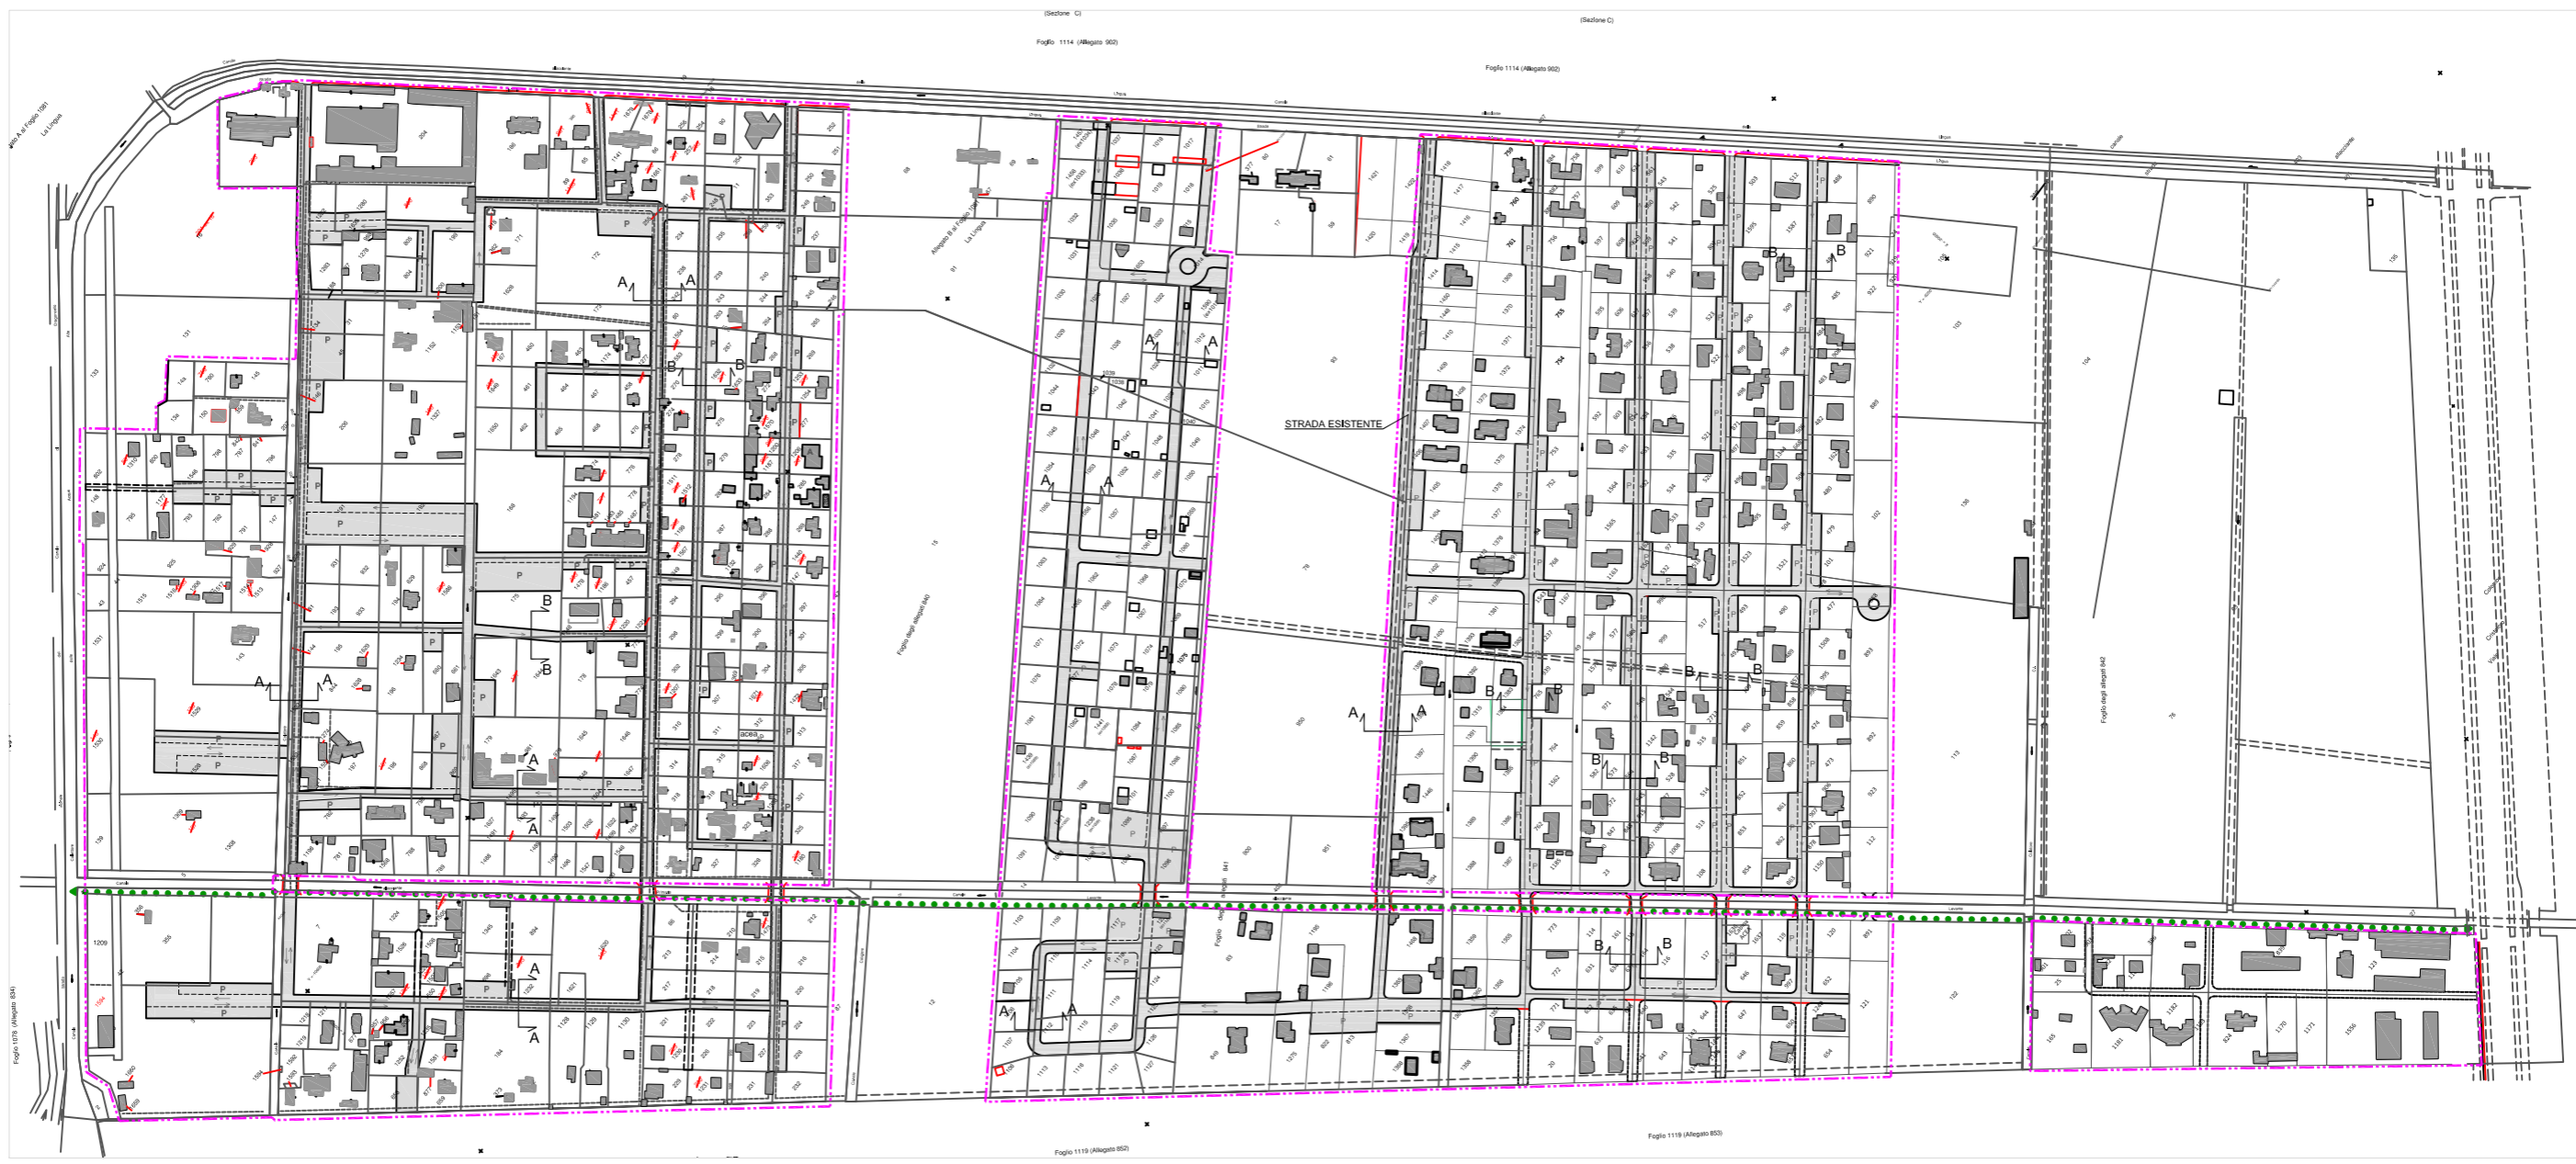

LEGENDA

- PERIMETRO PIANO ESECUTIVO
- SEDI VIARIE E PARCHEGGI PUBBLICI
- ALTRI STRADI

SEZIONI STRADALI (Esami) scala: 1:200

Sez. A

Sez. B