

- LEGENDA**
- PERIMETRO NUCLEO ORIGINARIO
 - PERIMETRO NUCLEO APPROVATO
 - PERIMETRO PIANO ESECUTIVO
 - PERIMETRO COMPARTO SOGGETTO A CONVENZIONE
 - PERIMETRO ACCORPAMENTO



- SISTEMA AMBIENTALE**
- AREE DEMANIALI
 - canale

- SISTEMA INSEDIATIVO**
- AREE FONDIARIE**
- ZONA DI CONSERVAZIONE, COMPLETAMENTO E NUOVA EDIFICAZIONE ABITATIVA E NON ABITATIVA INTERNA AL NUCLEO ORIGINARIO
 - ZONA DI COMPLETAMENTO E NUOVA EDIFICAZIONE ABITATIVA E NON ABITATIVA DI RIDISTRIBUZIONE INTERNA AI COMPARTI SOGGETTI A CONVENZIONE

- AREE PUBBLICHE**
- VERDE PUBBLICO ORGANIZZATO
 - SERVIZI PUBBLICI DI QUARTIERE
 - SEDI VIARIE PUBBLICHE, PARCHEGGI PUBBLICI E VERDE DI ARREDO STRADALE
 - AREE FONDIARIE DI NUOVA EDIFICAZIONE ABITATIVA E NON ABITATIVA CON FINALITA' DI INTERESSE PUBBLICO O GENERALE INTERNE AL COMPARTO FONDIARIO PUBBLICO (ove previsto)

- SISTEMA DEI SERVIZI E DELLE INFRASTRUTTURE**
DESTINAZIONE D'USO DELLE AREE PUBBLICHE
- ASILO NIDO
 - SCUOLA MATERNA
 - SCUOLA ELEMENTARE
 - SCUOLA MEDIA INFERIORE
 - ATTREZZATURE PRE-SPORTIVE
 - ATTREZZATURE SPORTIVE
 - PARCO LIBERO
 - GIOCO BIMBI
 - ATTREZZATURE DI INTERESSE COMUNE:
 - CULTURALI
 - SANITARIE
 - ASSISTENZIALI
 - RICREATIVE
 - AMMINISTRATIVE
 - ANNONARIE
 - RELIGIOSE

" CONSORZIO TRE PIZZI BAGNOLO "

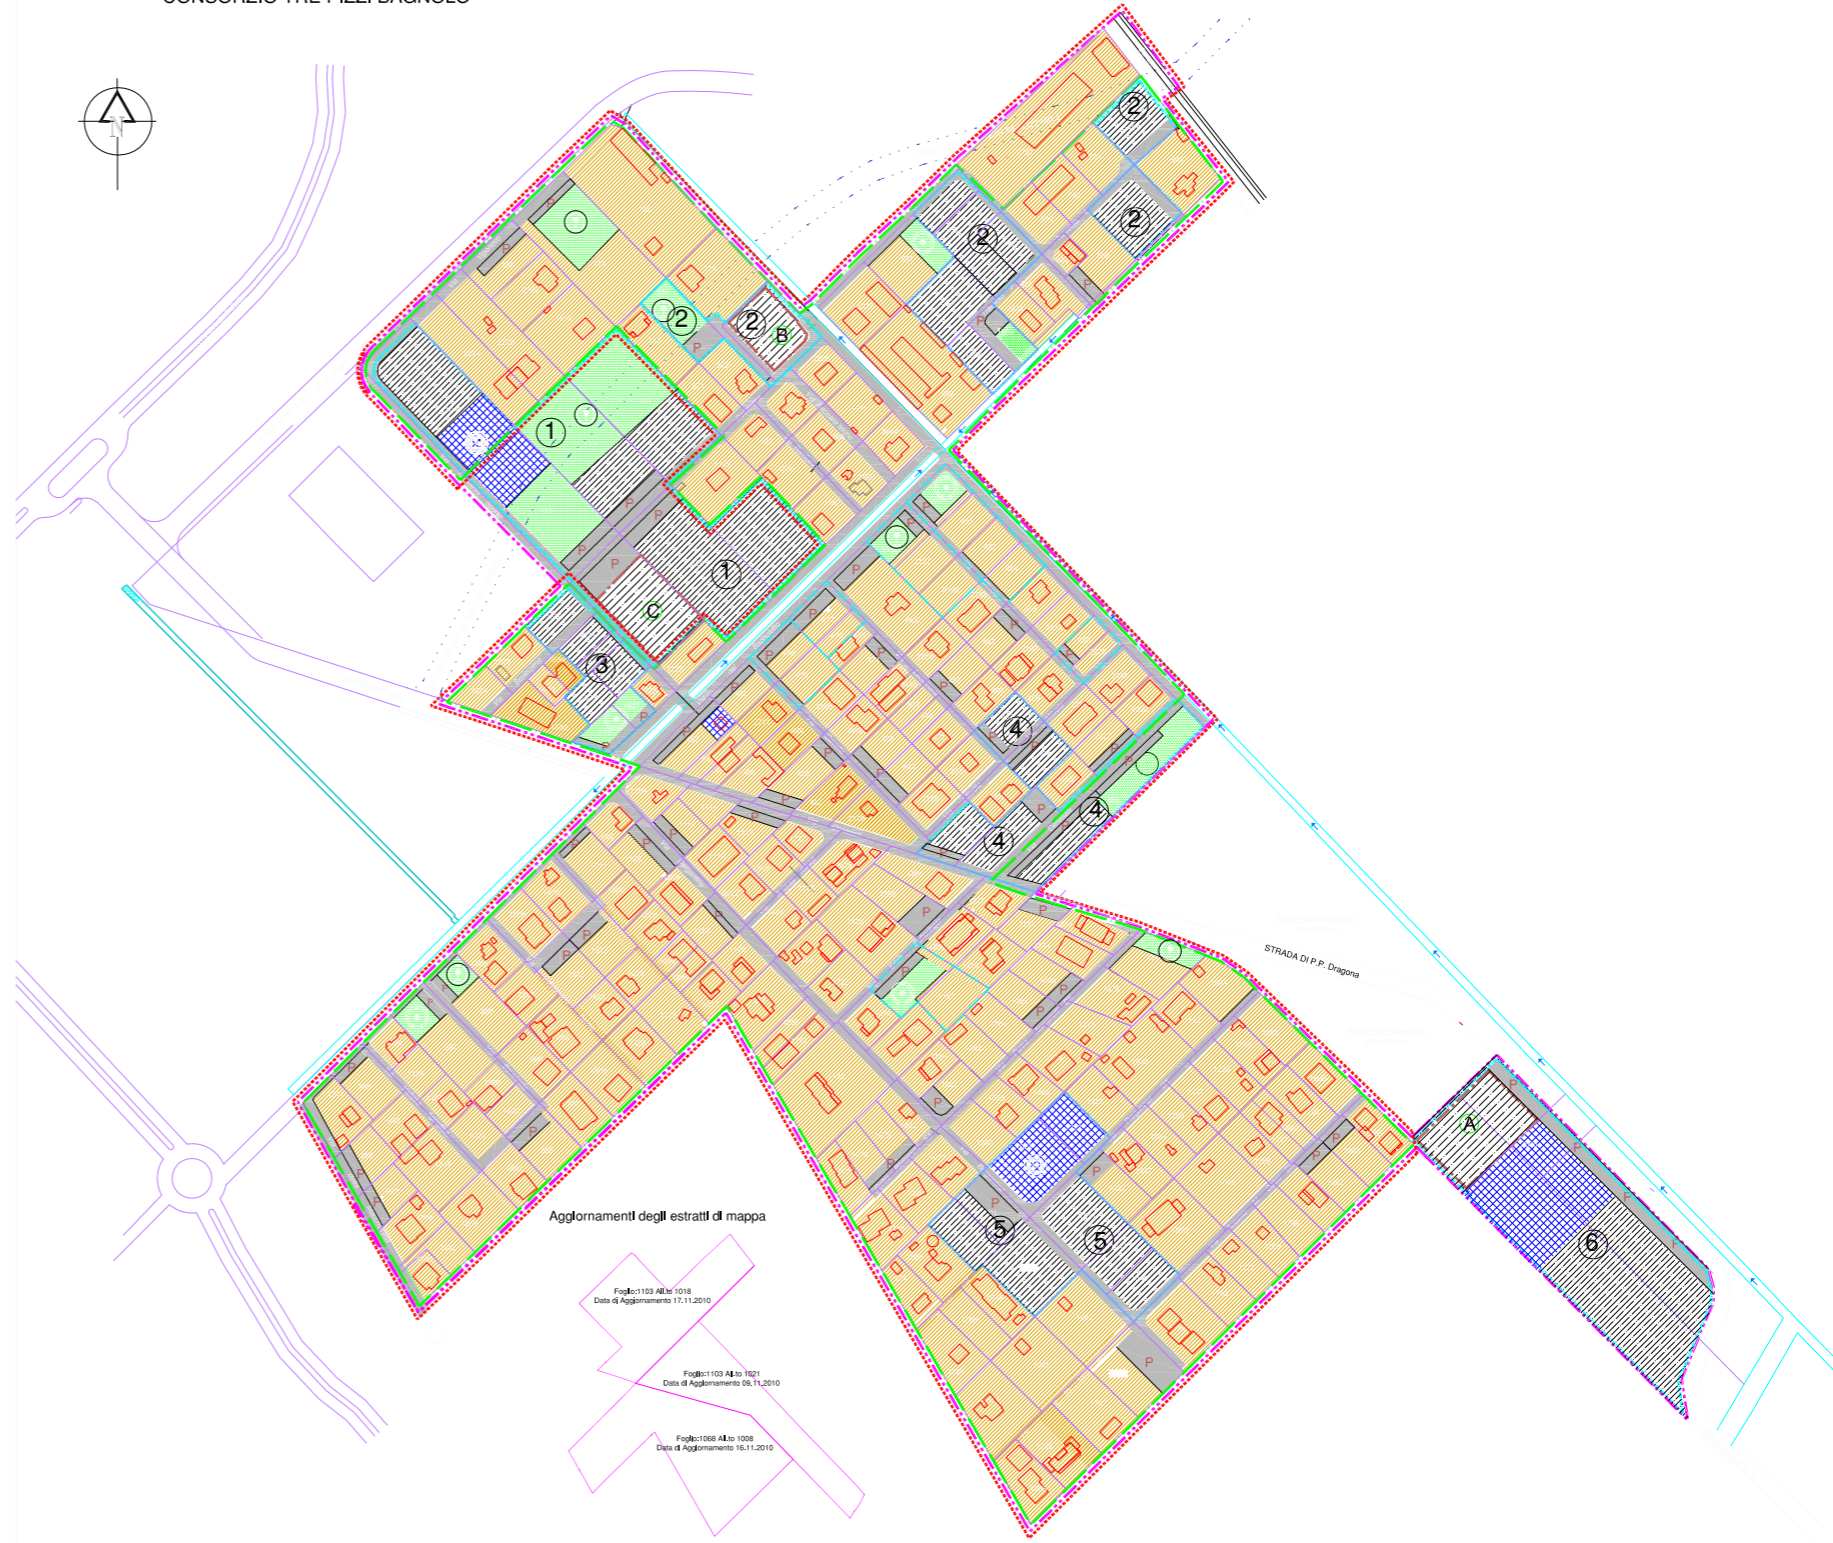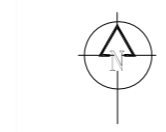

Aggiornamenti degli estratti di mappa

Foglio: 1103 A/lo 1018
 Data di Aggiornamento 17.11.2010

Foglio: 1103 A/lo 1021
 Data di Aggiornamento 29.11.2010

Foglio: 1069 A/lo 1008
 Data di Aggiornamento 16.11.2010